



PLANTA SUPERIOR




PLANTA INFERIOR

USOS

- |                    |                         |
|--------------------|-------------------------|
| 1. Salón - comedor | 6. Distribuidor         |
| 2. Cocina          | 7. Dormitorio principal |
| 3. Aseo            | 8. Dormitorio 2         |
| 4. Terraza salón   | 9. Baño 1               |
| 5. Escalera        | 10. Terraza mirador     |

RESIDENCIAL SOL DE POU (BENIARBEIG)  
PISO 3° C (dúplex)

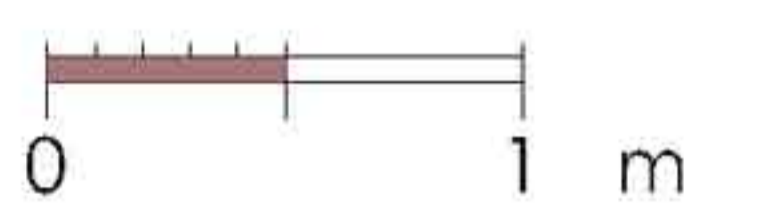


CUADRO DE SUPERFICIES

Tercero C. Superficies	
Superficie útil	
Salón-comedor	21,64 m <sup>2</sup>
Cocina	7,16 m <sup>2</sup>
Aseo	2,77 m <sup>2</sup>
Terraza salón	11,68 m <sup>2</sup>
Escalera	3,92 m <sup>2</sup>
Distribuidor	2,56 m <sup>2</sup>
Dormitorio principal	10,70 m <sup>2</sup>
Dormitorio 2	8,82 m <sup>2</sup>
Baño 1	4,22 m <sup>2</sup>
Terraza-mirador	19,35 m <sup>2</sup>
<b>Total</b>	<b>92,82 m<sup>2</sup></b>
Superficie construida vivienda	83,24 m <sup>2</sup>
Superficie construida vivienda + e. comunes	93,41 m <sup>2</sup>

SITUACIÓN EN PLANTA GENERAL

PLANTA INFERIOR

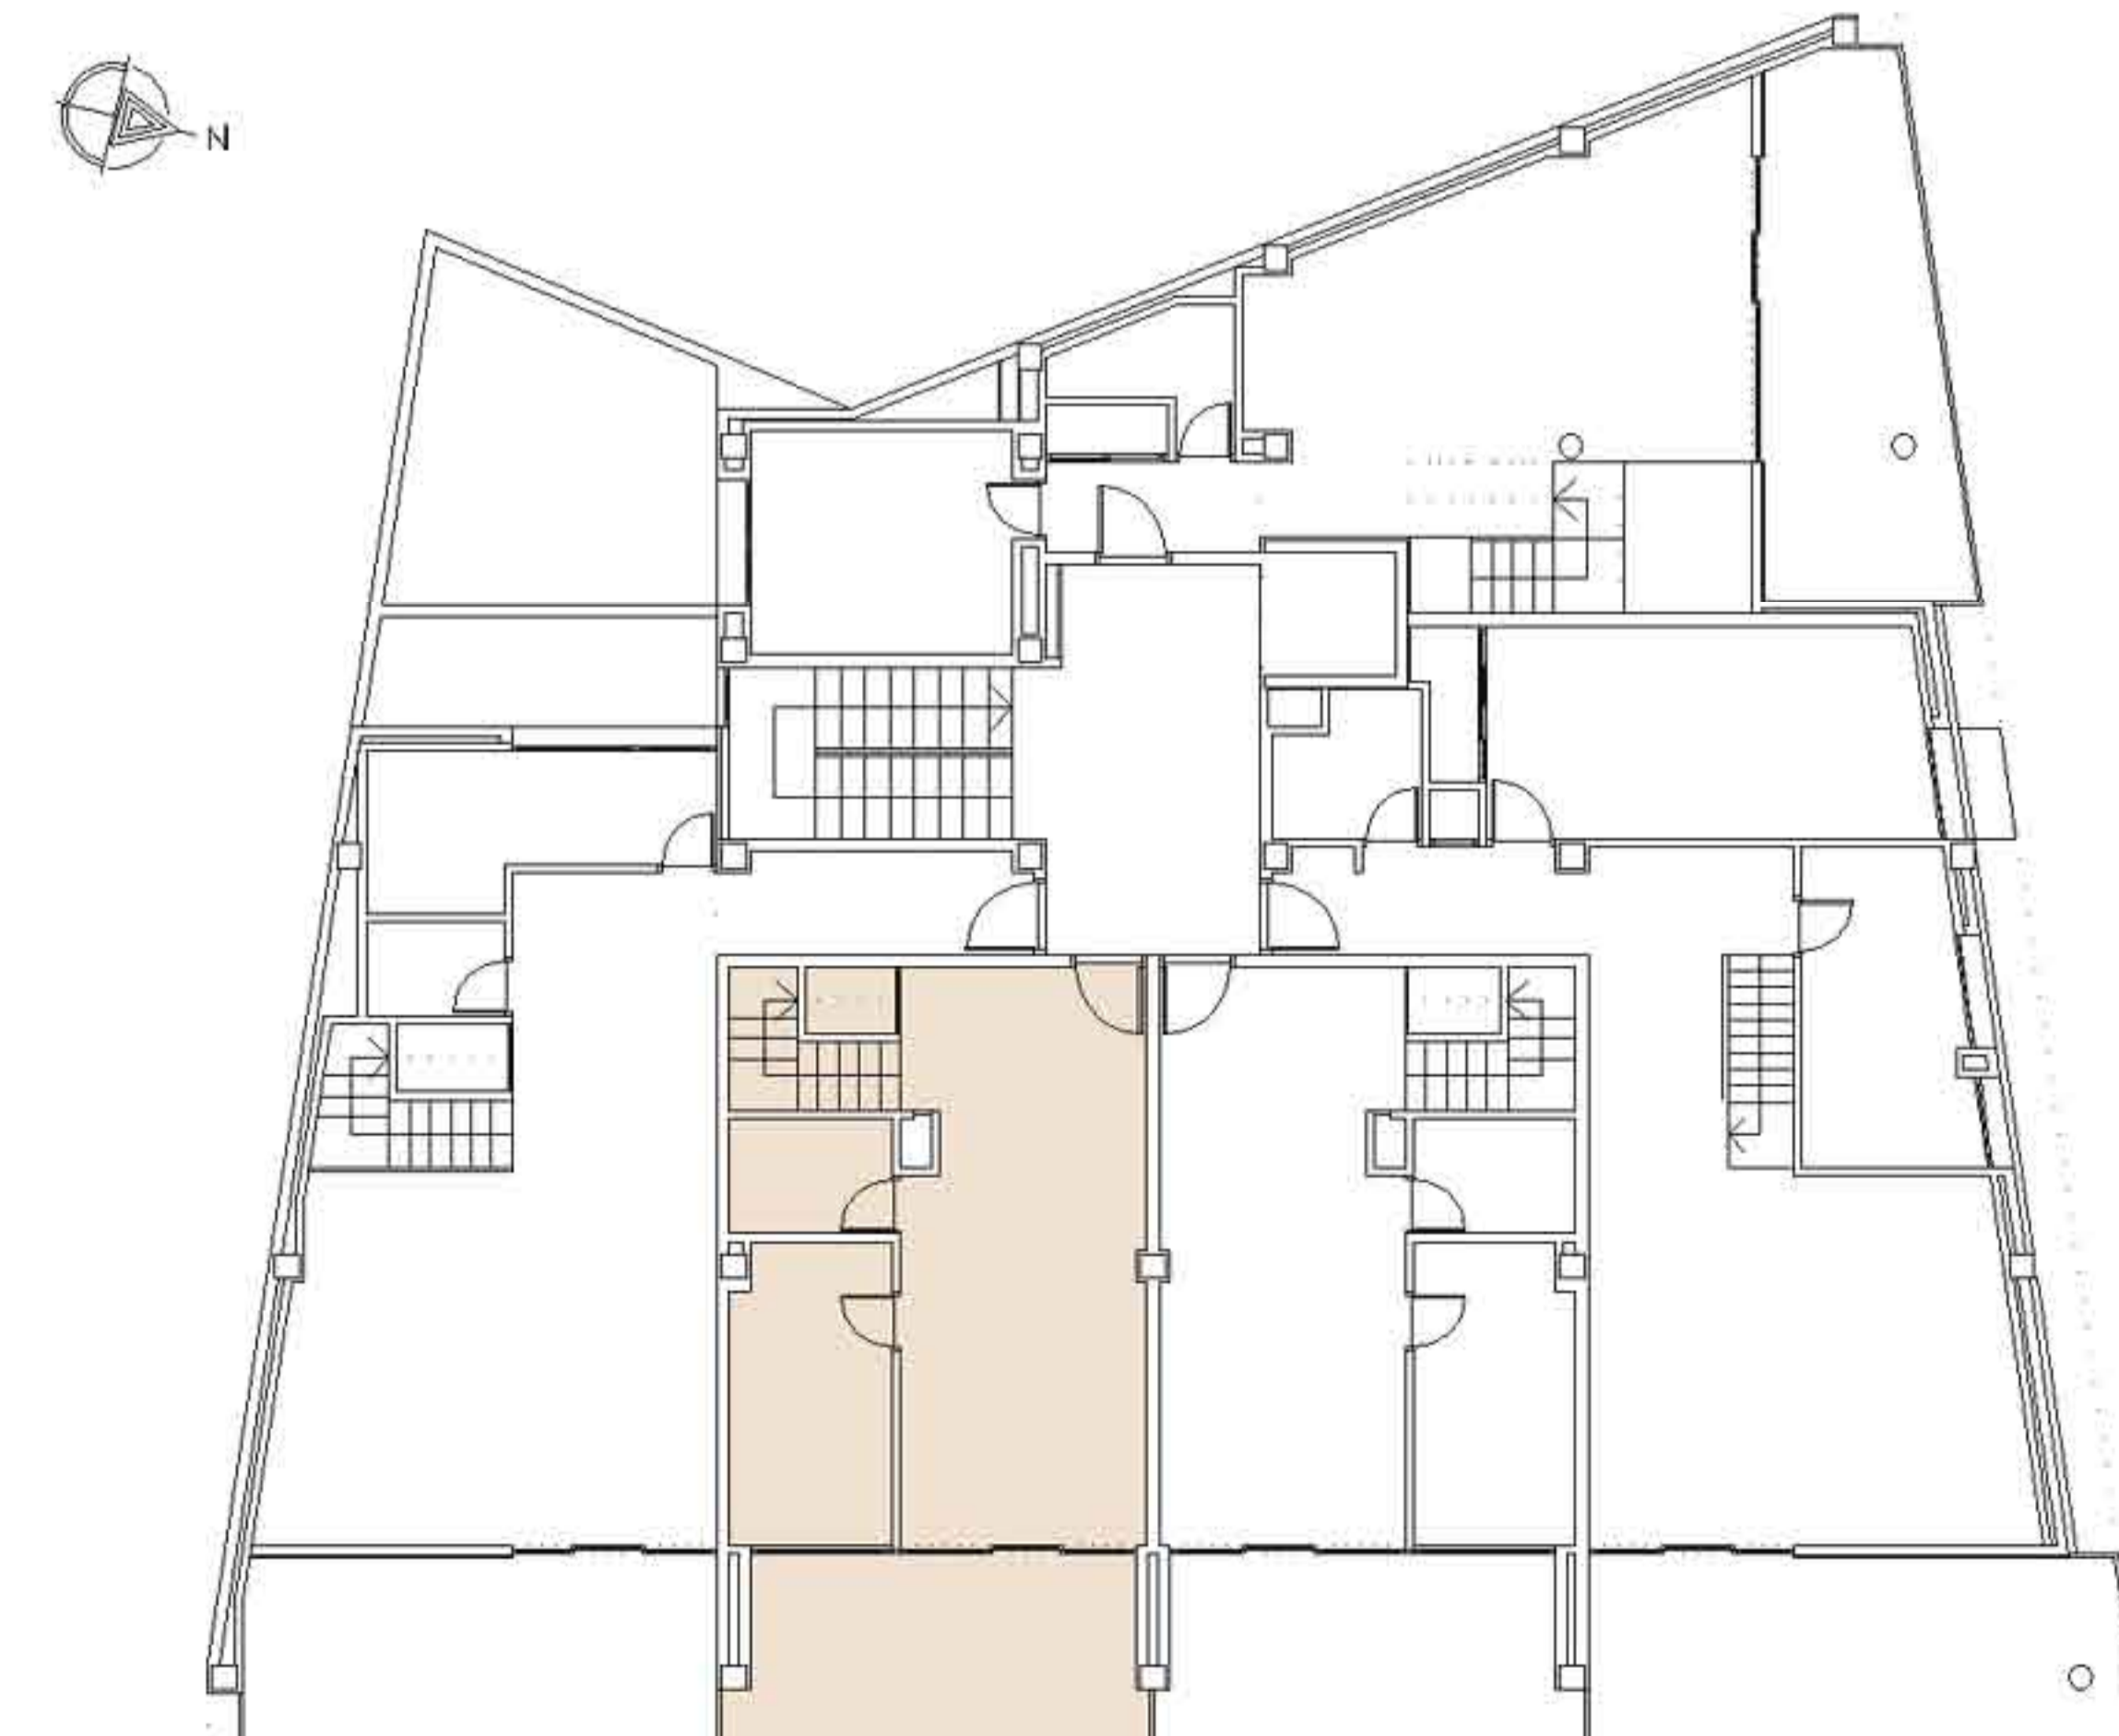

PLANTA SUPERIOR

