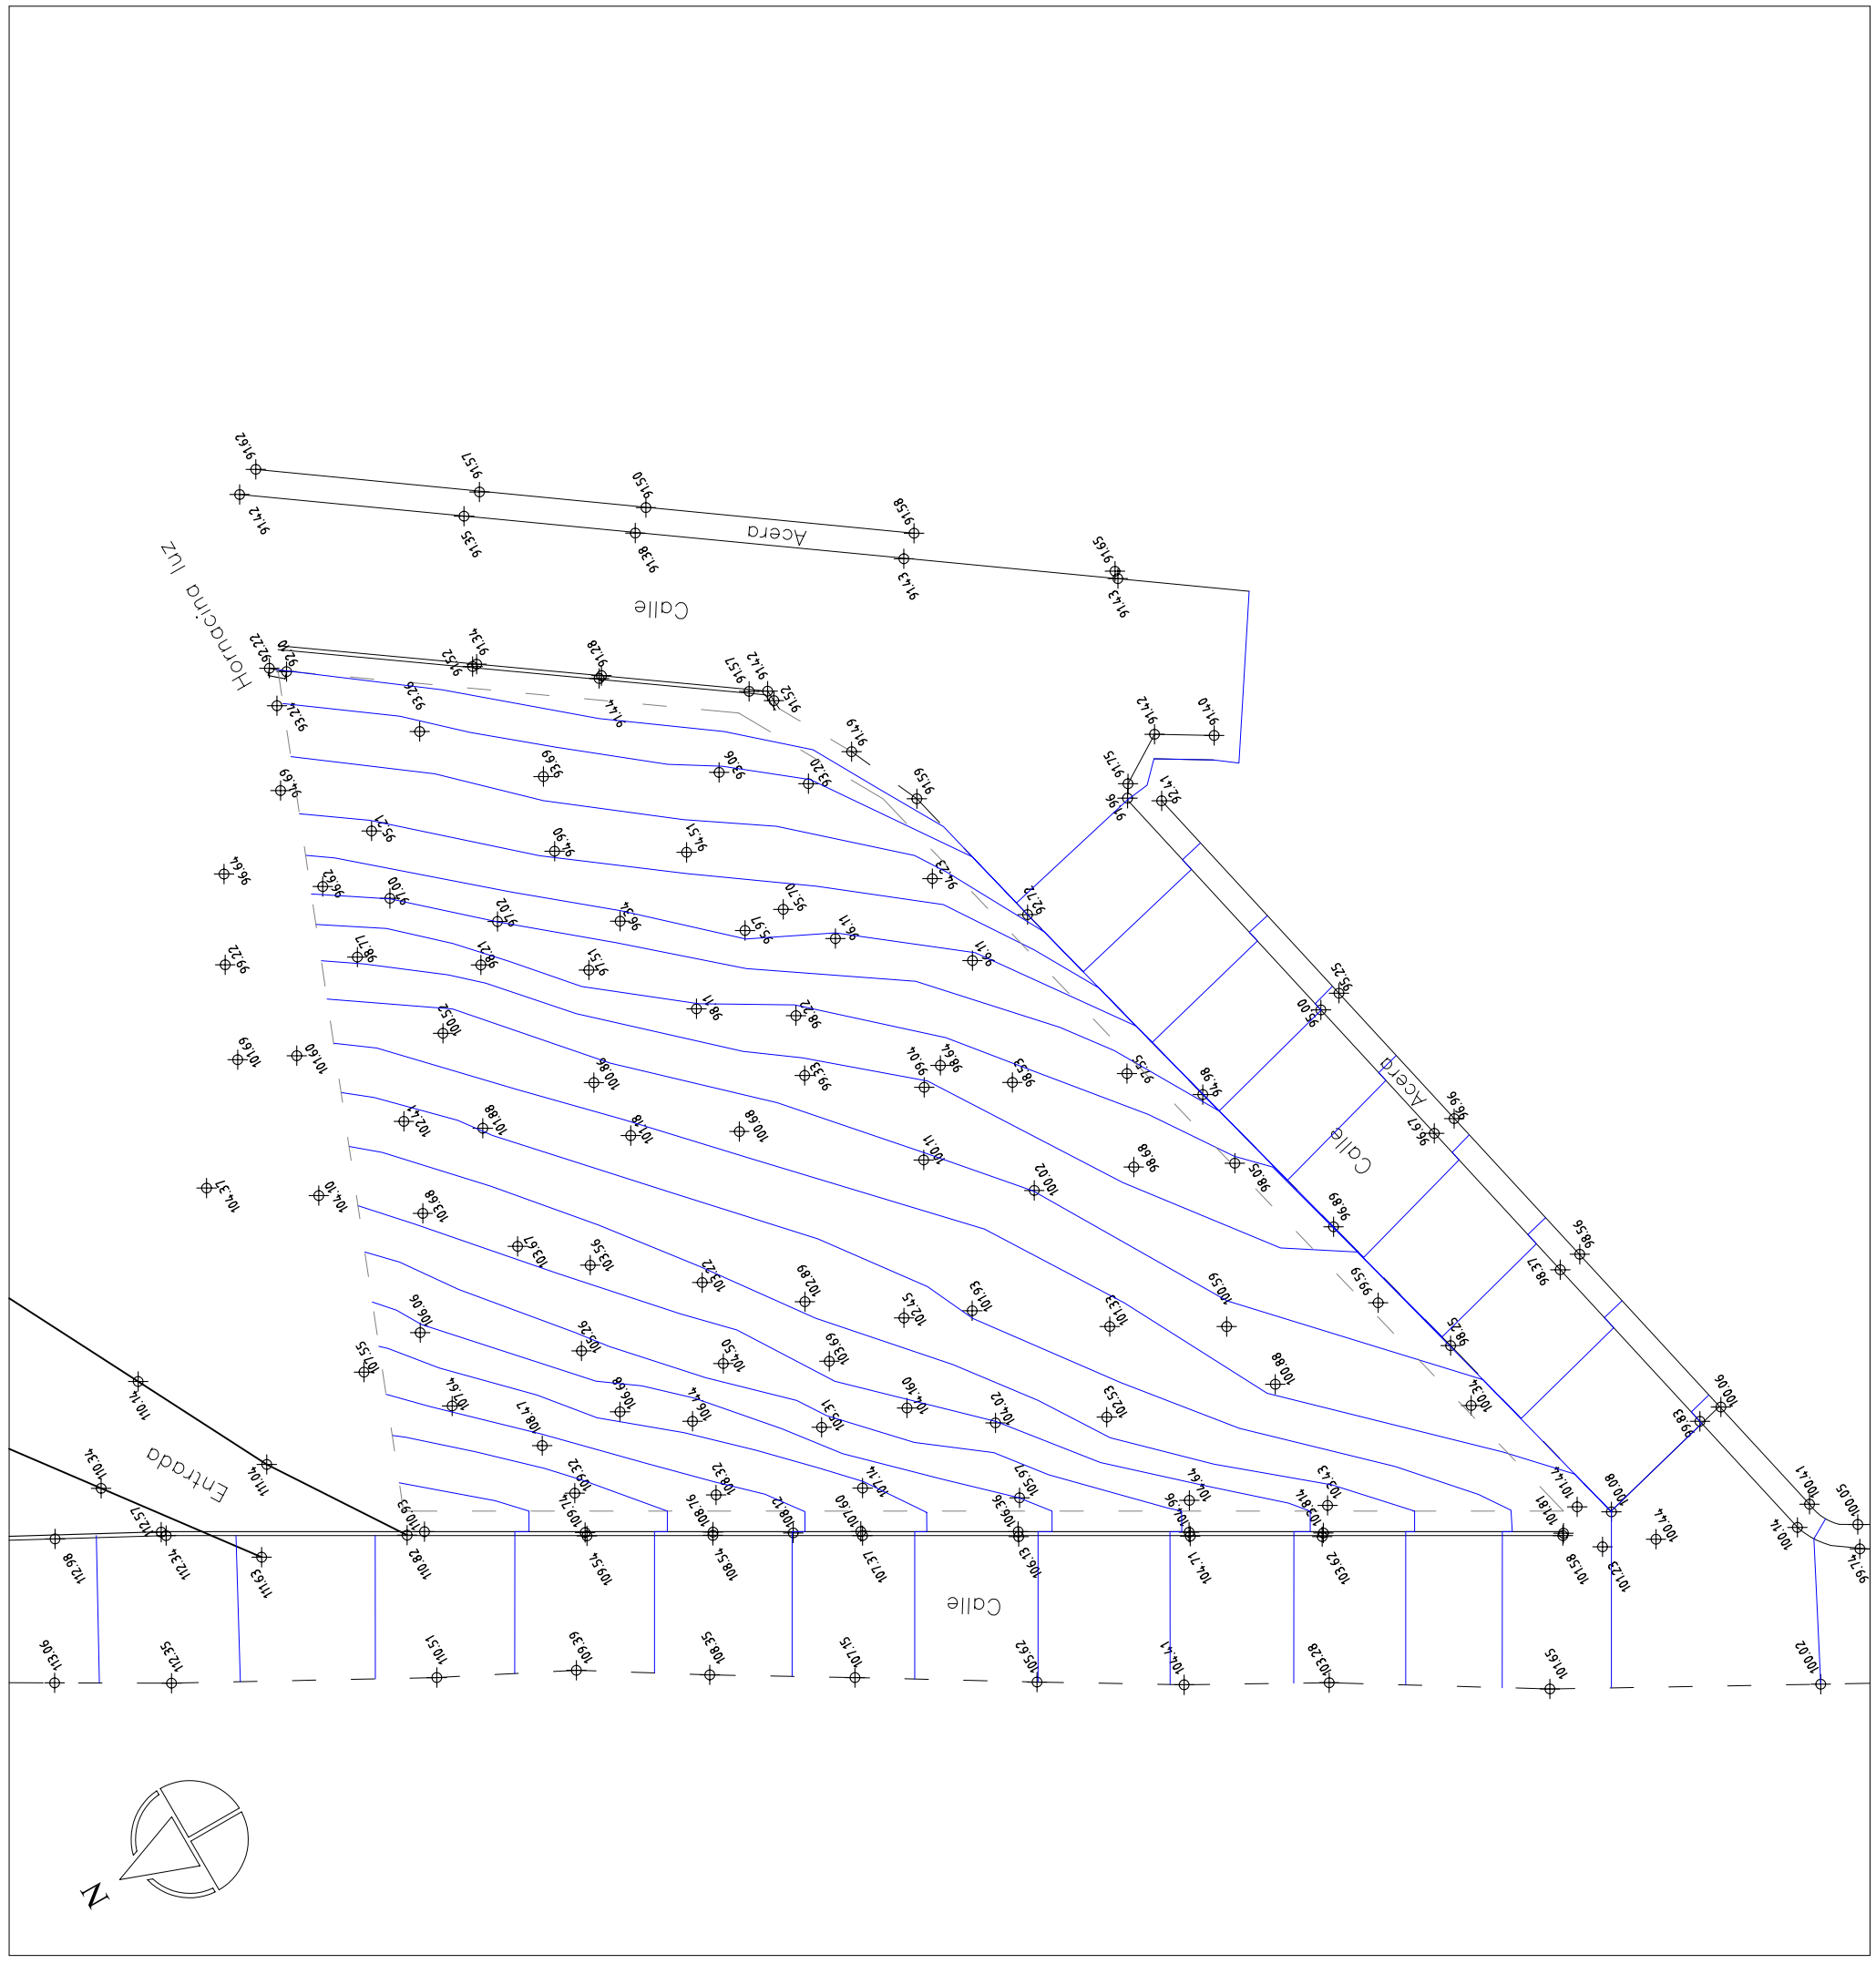

M A N U E L F O N S E C A G A L L E G O. ARQUITECTO C. 7451

C/ BILBAO, 16. COLONIA LOS ANGELES 28223 POZUELO DE ALARCON (MADRID)
T. 51 87 68 2

A N T E P R O Y E C T O
V I V I E N D A U N I F A M I L I A R Y P I S C I N A

S I T U A C I O N
PARCELA 77. URBANIZACION VALLE DEL PORTET. BENITACHELL—MORAIRA (ALICANTE)

P R O M O T O R
G.N.H., S.L. C/ VOLTURNO, 5, 2 B. POZUELO DE ALARCON (MADRID)

T I T U L O D E L P L A N O
PARCELA ESTADO ACTUAL. LEVANTAMIENTO TOPOGRAFICO

REFERENCIA	PROMOTOR	ARQUITECTO	ESCALA
A – 2 0 5			1 : 100
F E C H A			N P L A N O
OCTUBRE 2005			2